

3

2

1

D

D

C


C

B

B

A

A

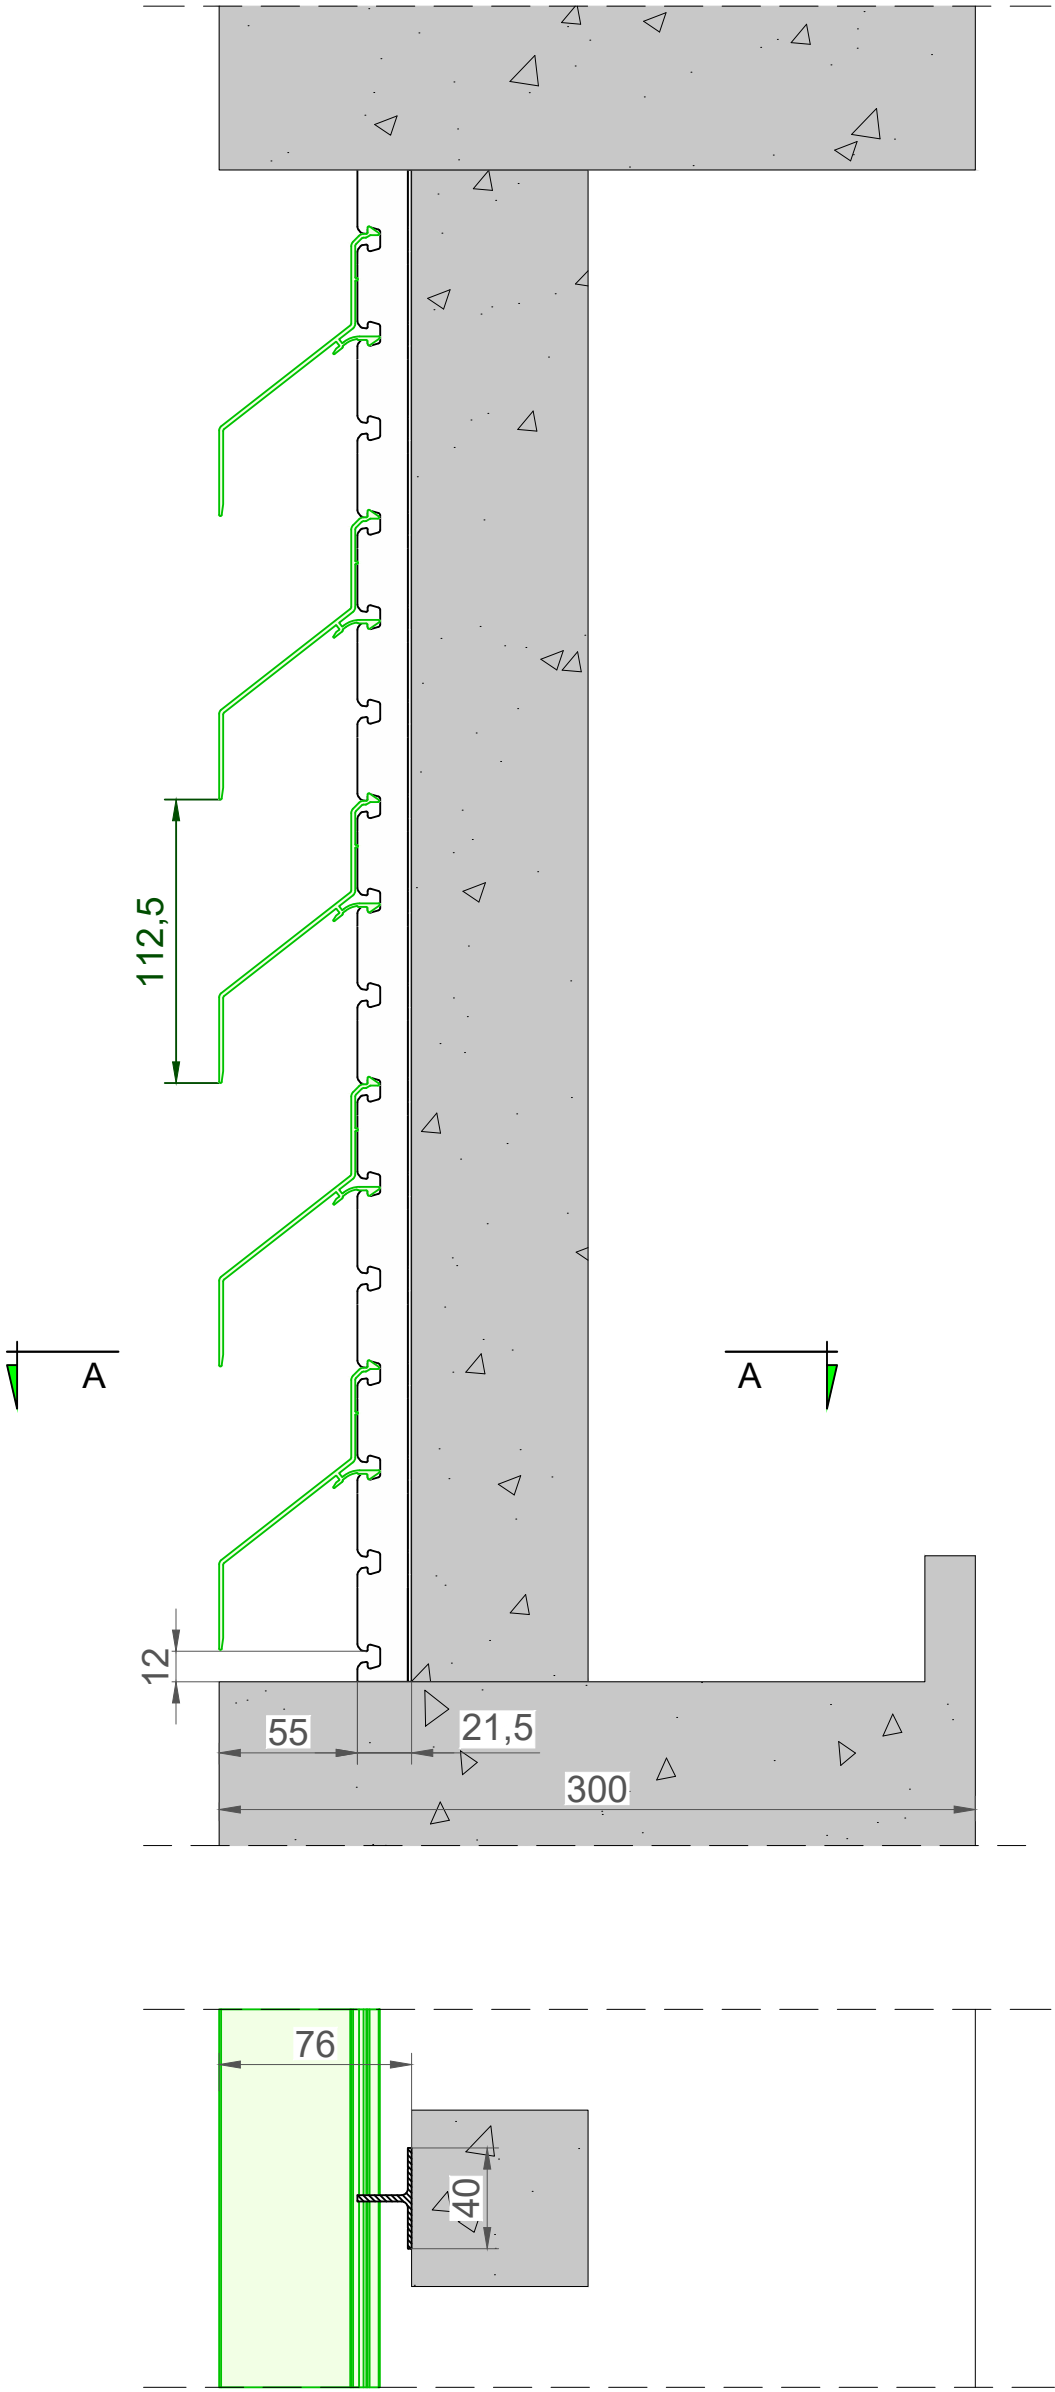

DucoWall Screening 55/112 Draagprofiel 40/21				Datum : 24/10/2024	
				Schaal : 1:3	
DUCO Ventilation & Sun Control <small>Bedrijvenlaan 2, - 8630 VEURNE tel. 0032-58/330066 - fax.0032-58/330067 email: info@duco.eu www.duco.eu Deze tekening is eigendom van Duco Projects en mag niet gekopieerd noch getoond worden aan derden zonder schriftelijke toestemming</small>				Tol. : ISO 2768-mK	
				Mat. :	
				Formaat : A3	
				omtrek	lakoppervl.
				mm	kg/m
				dm²/m	
				Tekening nr. : DWScreening-55/112 DP 40/21	

Zonder dorpel, geen toplamel beschikbaar

3

2

1