

3

2

1

D

D

C


C

B

B

A

A

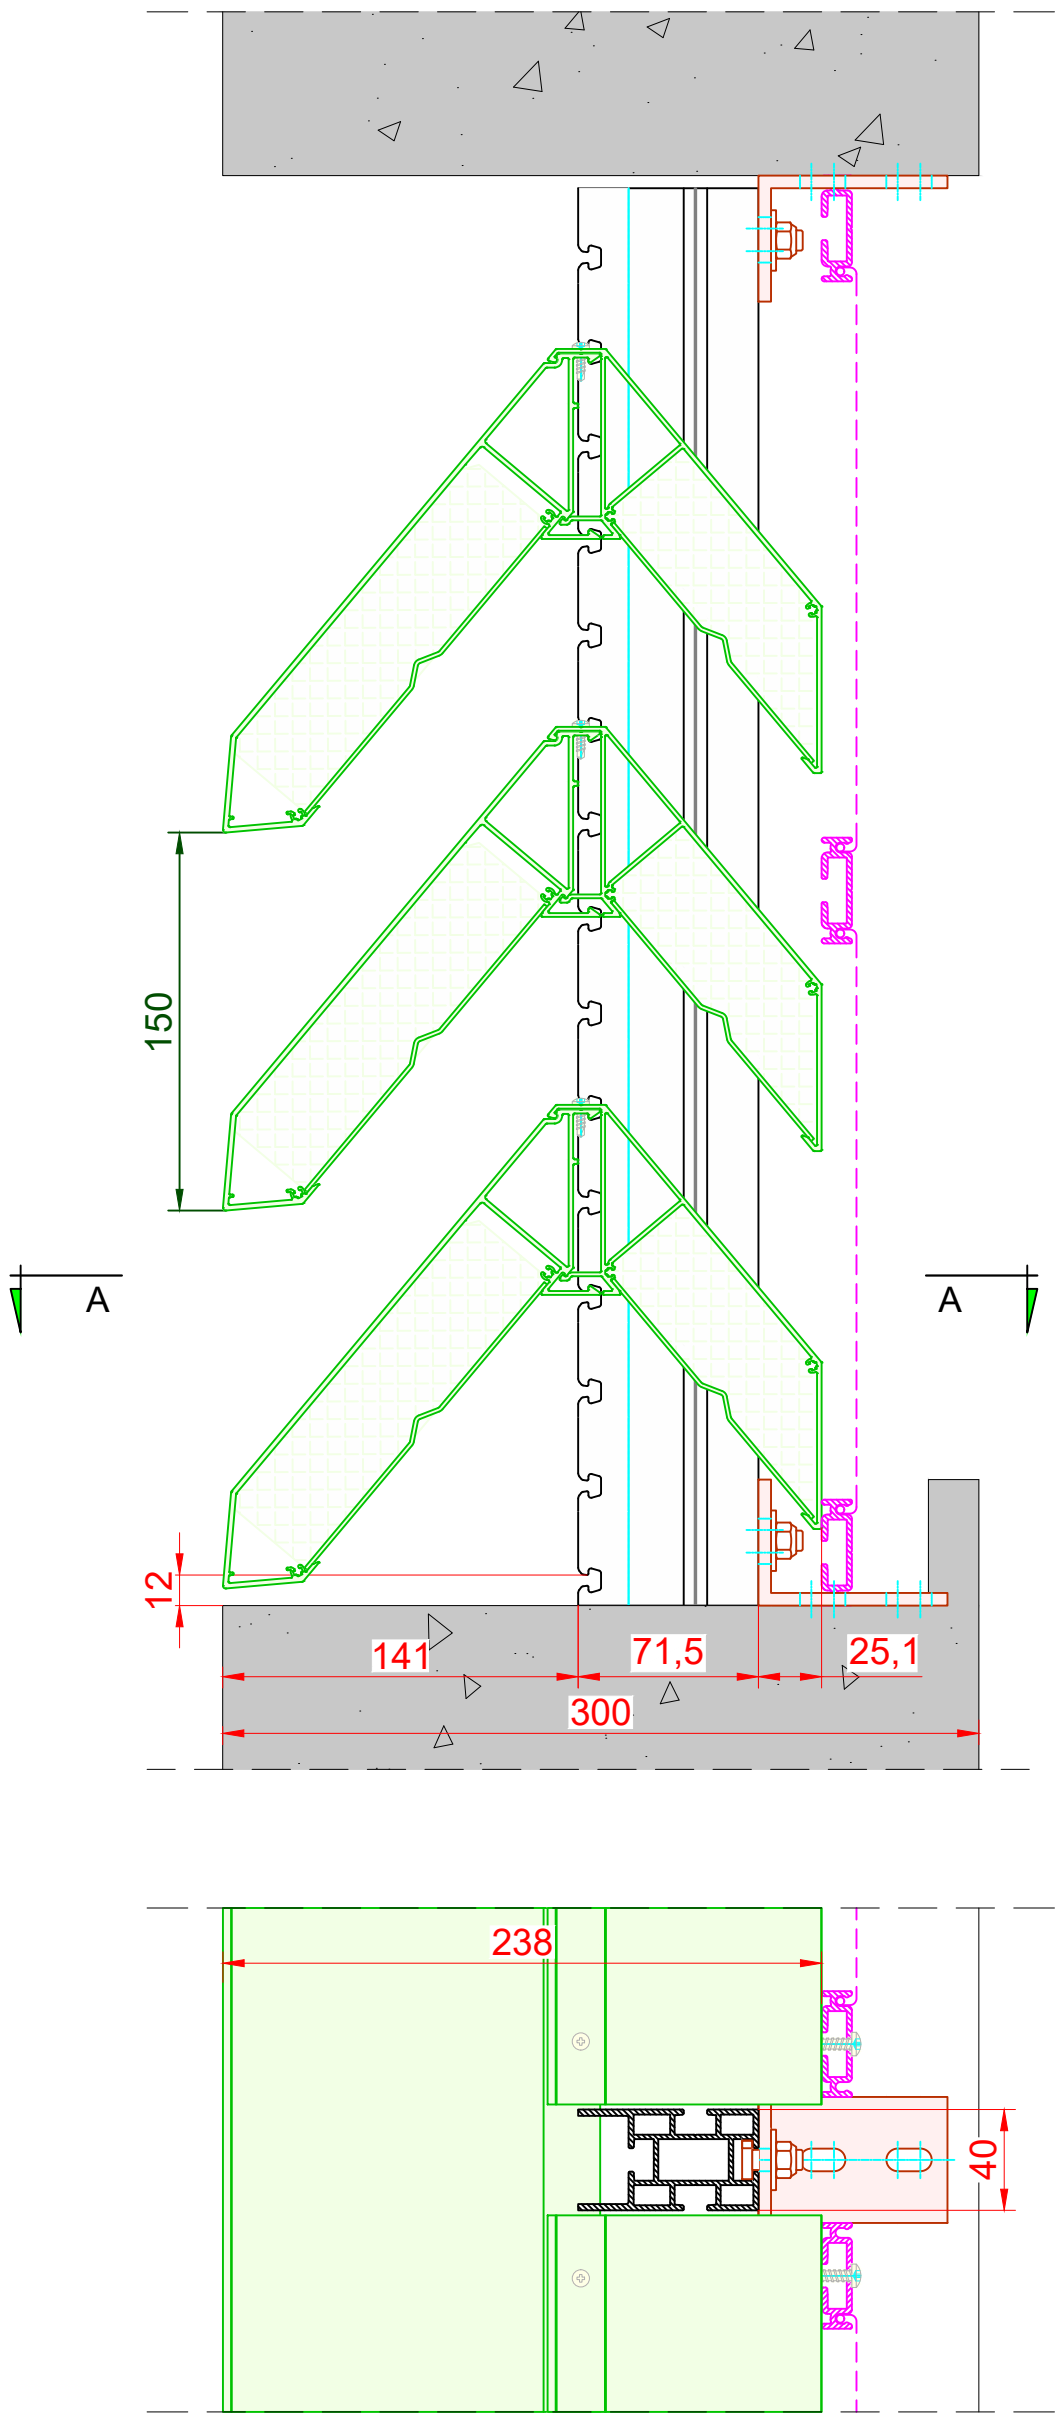

DucoWall Screening Acoustic 150+110/50 + Options DP 40/70 Dubbel

Datum : 28/03/2024

Schaal : 1:3

DUCO
Ventilation & Sun Control

Bedrijvenlaan 2, - 8630 VEURNE
tel. 0032-58/330066 - fax.0032-58/330067
email: info@duco.eu www.duco.eu
Deze tekening is eigendom van Duco Projects en mag niet gekopieerd
noch getoond worden aan derden zonder schriftelijke toestemming

Tol. : ISO 2768-mK

Mat. :

Formaat : A3



omtrek

gewicht

lakoppervl.

Getekend : SVE

Ref nr. :

Tekening nr. :

DWScreening-150+110/150 DP 40/70 Dubbel + Options

Zonder dorpel, geen toplamel beschikbaar

3

2

1