

3

2

1

D

D

C


C

B

B

A

A

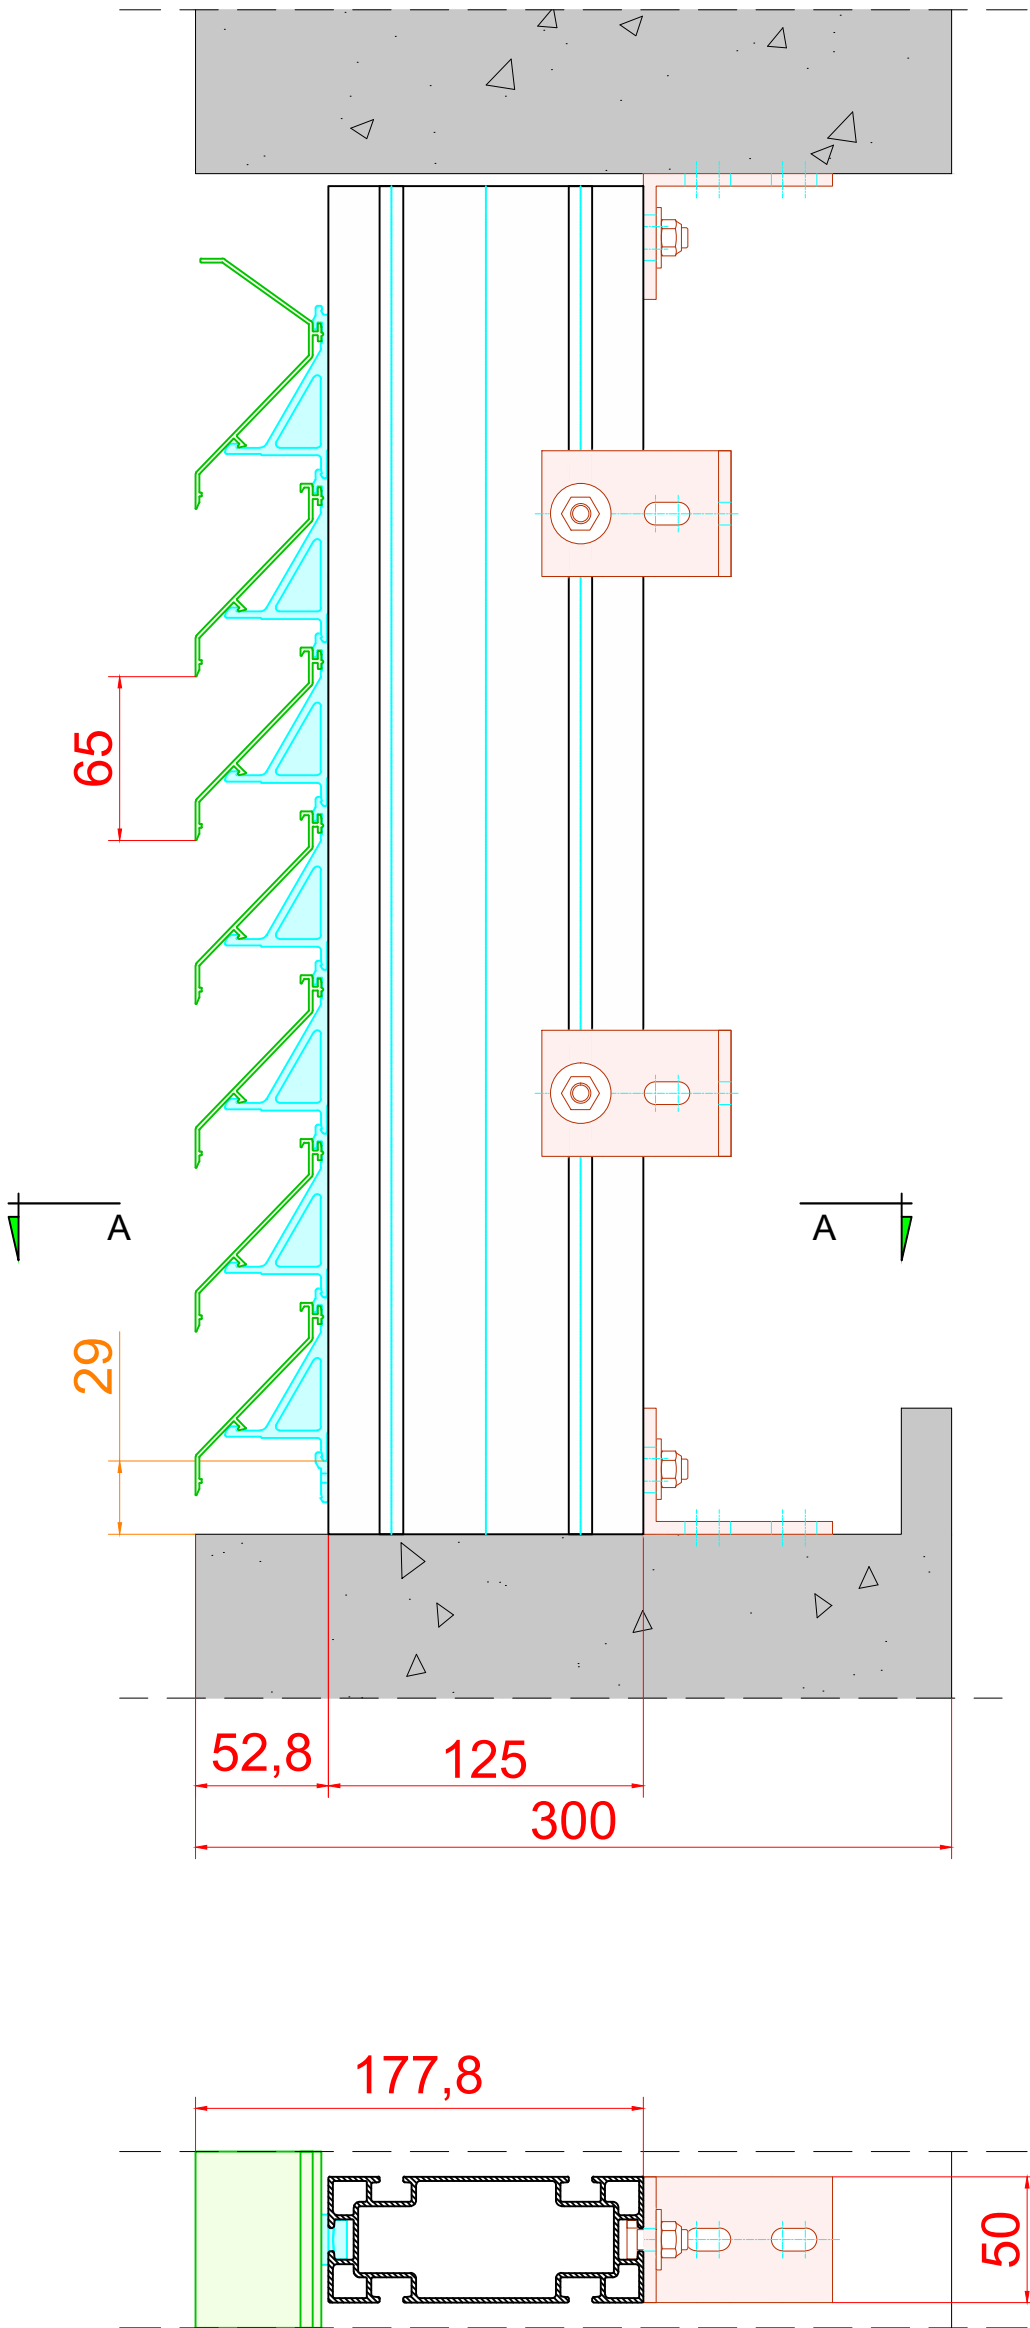

Zonder dorpel, met toplamel

DucoWall Classic				50Z	Draagprofiel 50/125		Datum : 20/02/2023			
							Schaal : 1:3			
<div><div>DUCO</div><div>Ventilation & Sun Control</div><div>Bedrijvenlaan 2, - 8630 VEURNE tel. 0032-58/330066 - fax.0032-58/330067 email: info@duco.eu www.duco.eu Deze tekening is eigendom van Duco Projects en mag niet gekopieerd noch getoond worden aan derden zonder schriftelijke toestemming</div></div>							Tol. : ISO 2768-mK		Getekend : SVE	
							Mat. :		Ref nr. :	
							Formaat : A3			
							omtrek	gewicht	lakoppervl.	
							mm	kg/m	dm²/m	
							Tekening nr. : DWClassic-50Z DP 50/125			