

3

2

1

D

D

C


C


B

B

A

A

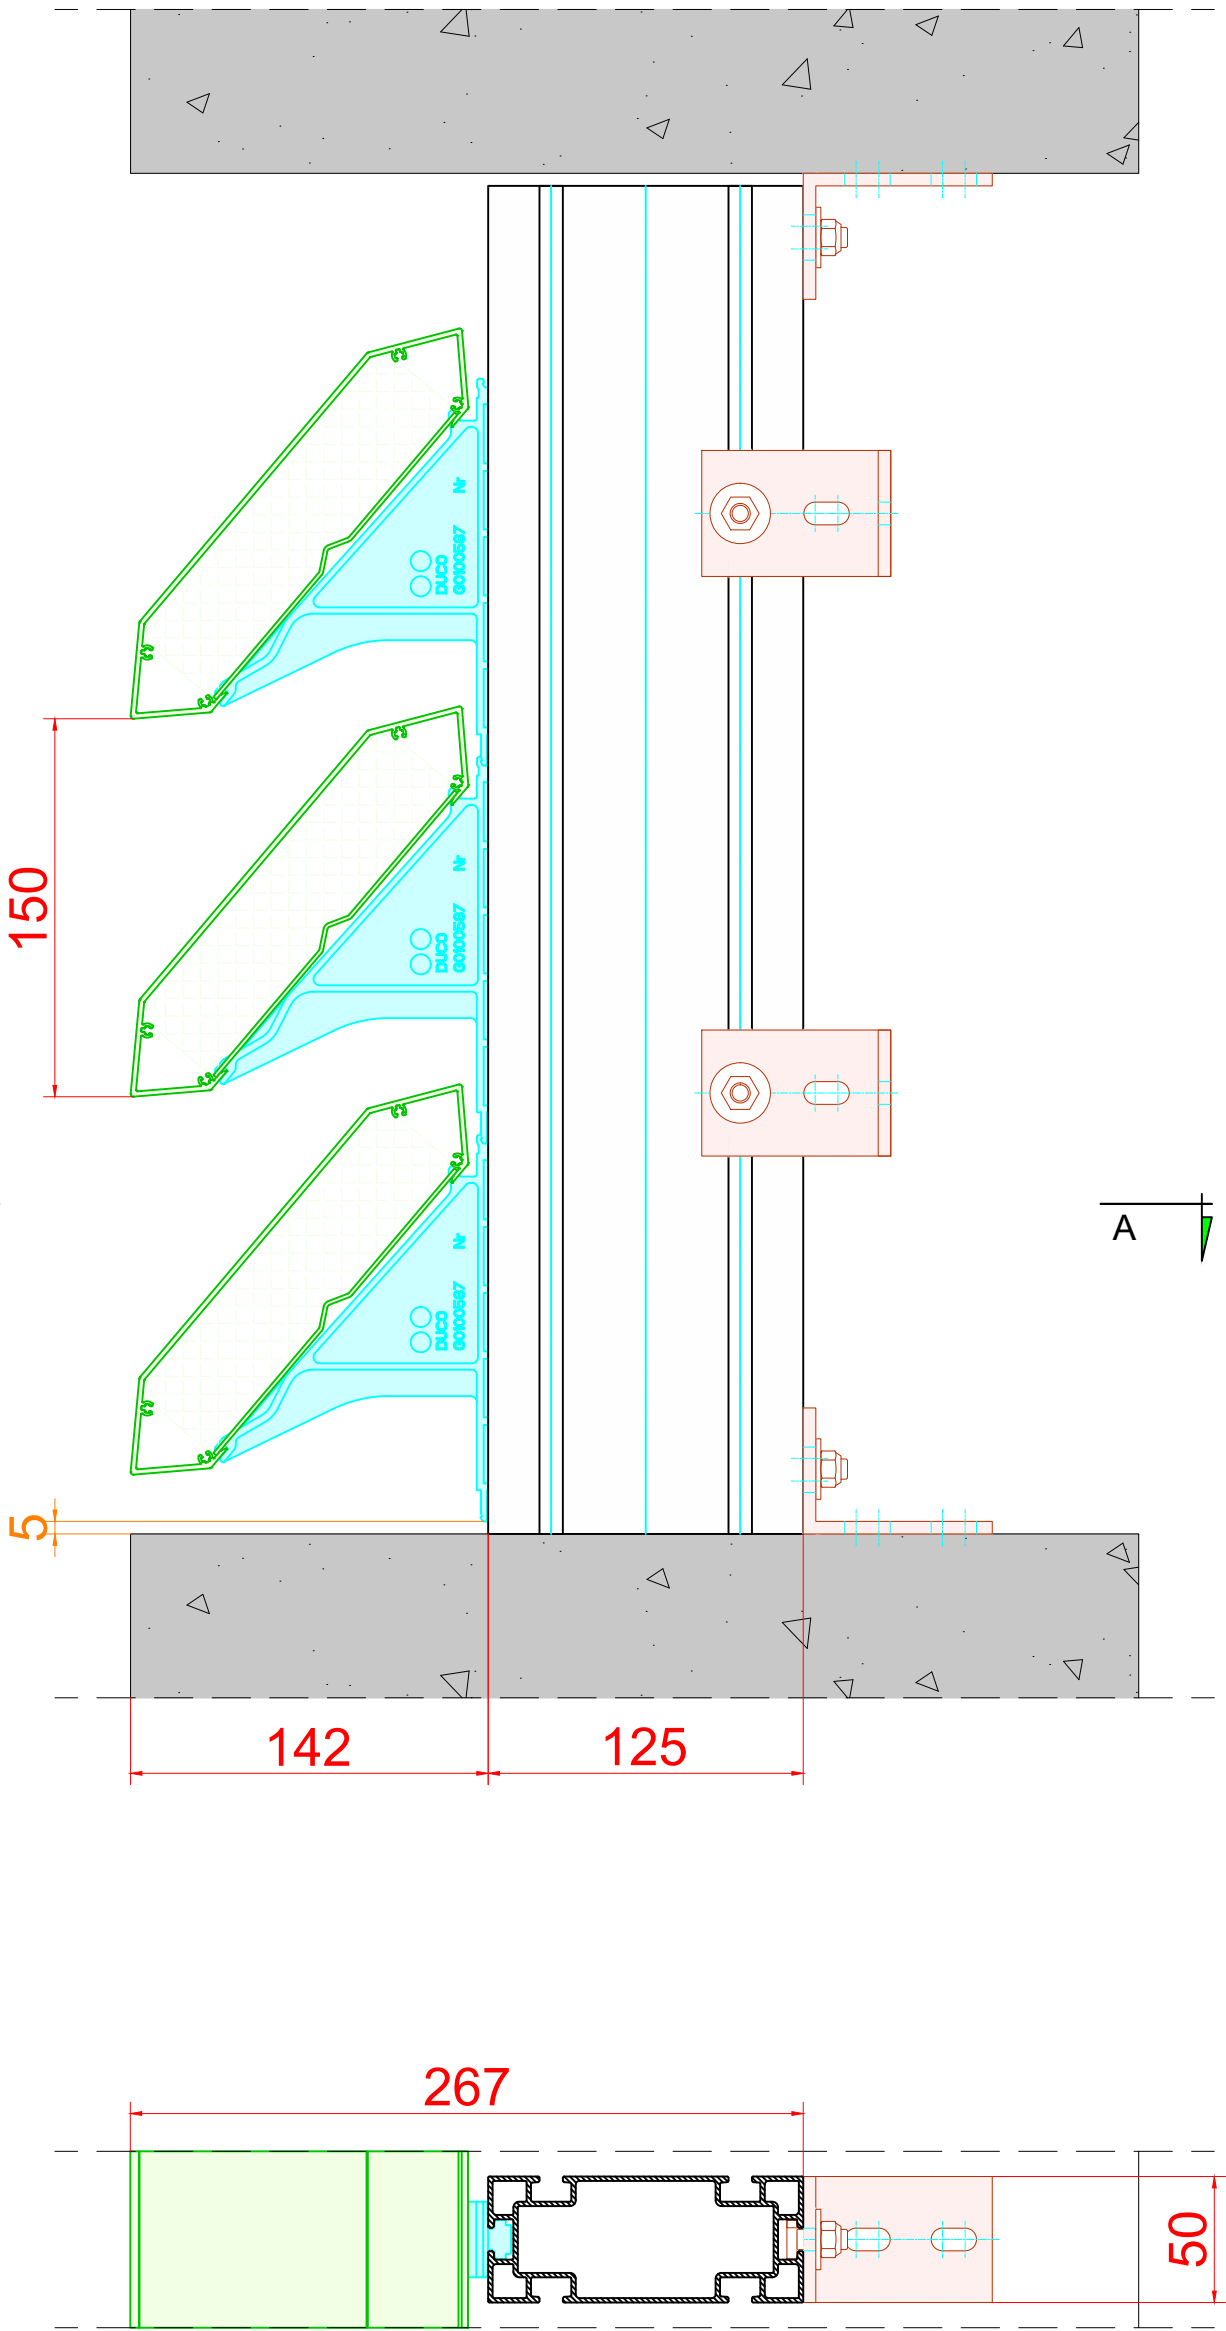

|  |  |  |                     |  |  |         |   |  |
|--|--|--|---------------------|--|--|---------|---|--|
| DucoWall Acoustic 150  |  |  | Draagprofiel 50/125 |  | Datum : 19/12/2022                       |         |   |  |
|  |  |  |                     |  | Schaal : 1:3                             |         |   |  |
| <div><div>DUCO</div><div>Ventilation &amp; Sun Control</div><div>Bedrijvenlaan 2, — 8630 VEURNE<br/>tel. 0032-58/330066 — fax.0032-58/330067<br/>email: info@duco.eu    www.duco.eu</div><div>Deze tekening is eigendom van Duco Projects en mag niet gekopieerd<br/>noch getoond worden aan derden zonder schriftelijke toestemming</div></div> |  |  |                     |  | Tol. : ISO 2768-mK                       |         | Getekend : SVE  |  |
|  |  |  |                     |  | Mat. :                                   |         | Ref nr. :   |  |
|  |  |  |                     |  | Formaat : A3                             |         |  |  |
|  |  |  |                     |  | omtrek                                   | gewicht | lakoppervl.   |  |
|  |  |  |                     |  | mm                                       | kg/m    | dm²/m   |  |
|  |  |  |                     |  | Tekening nr. : DWAacoustic-150 DP 50/125 |         |   |  |

Zonder dorpel, geen toplamel beschikbaar

3

2

1