

D

D

C


C


B

B

A

A

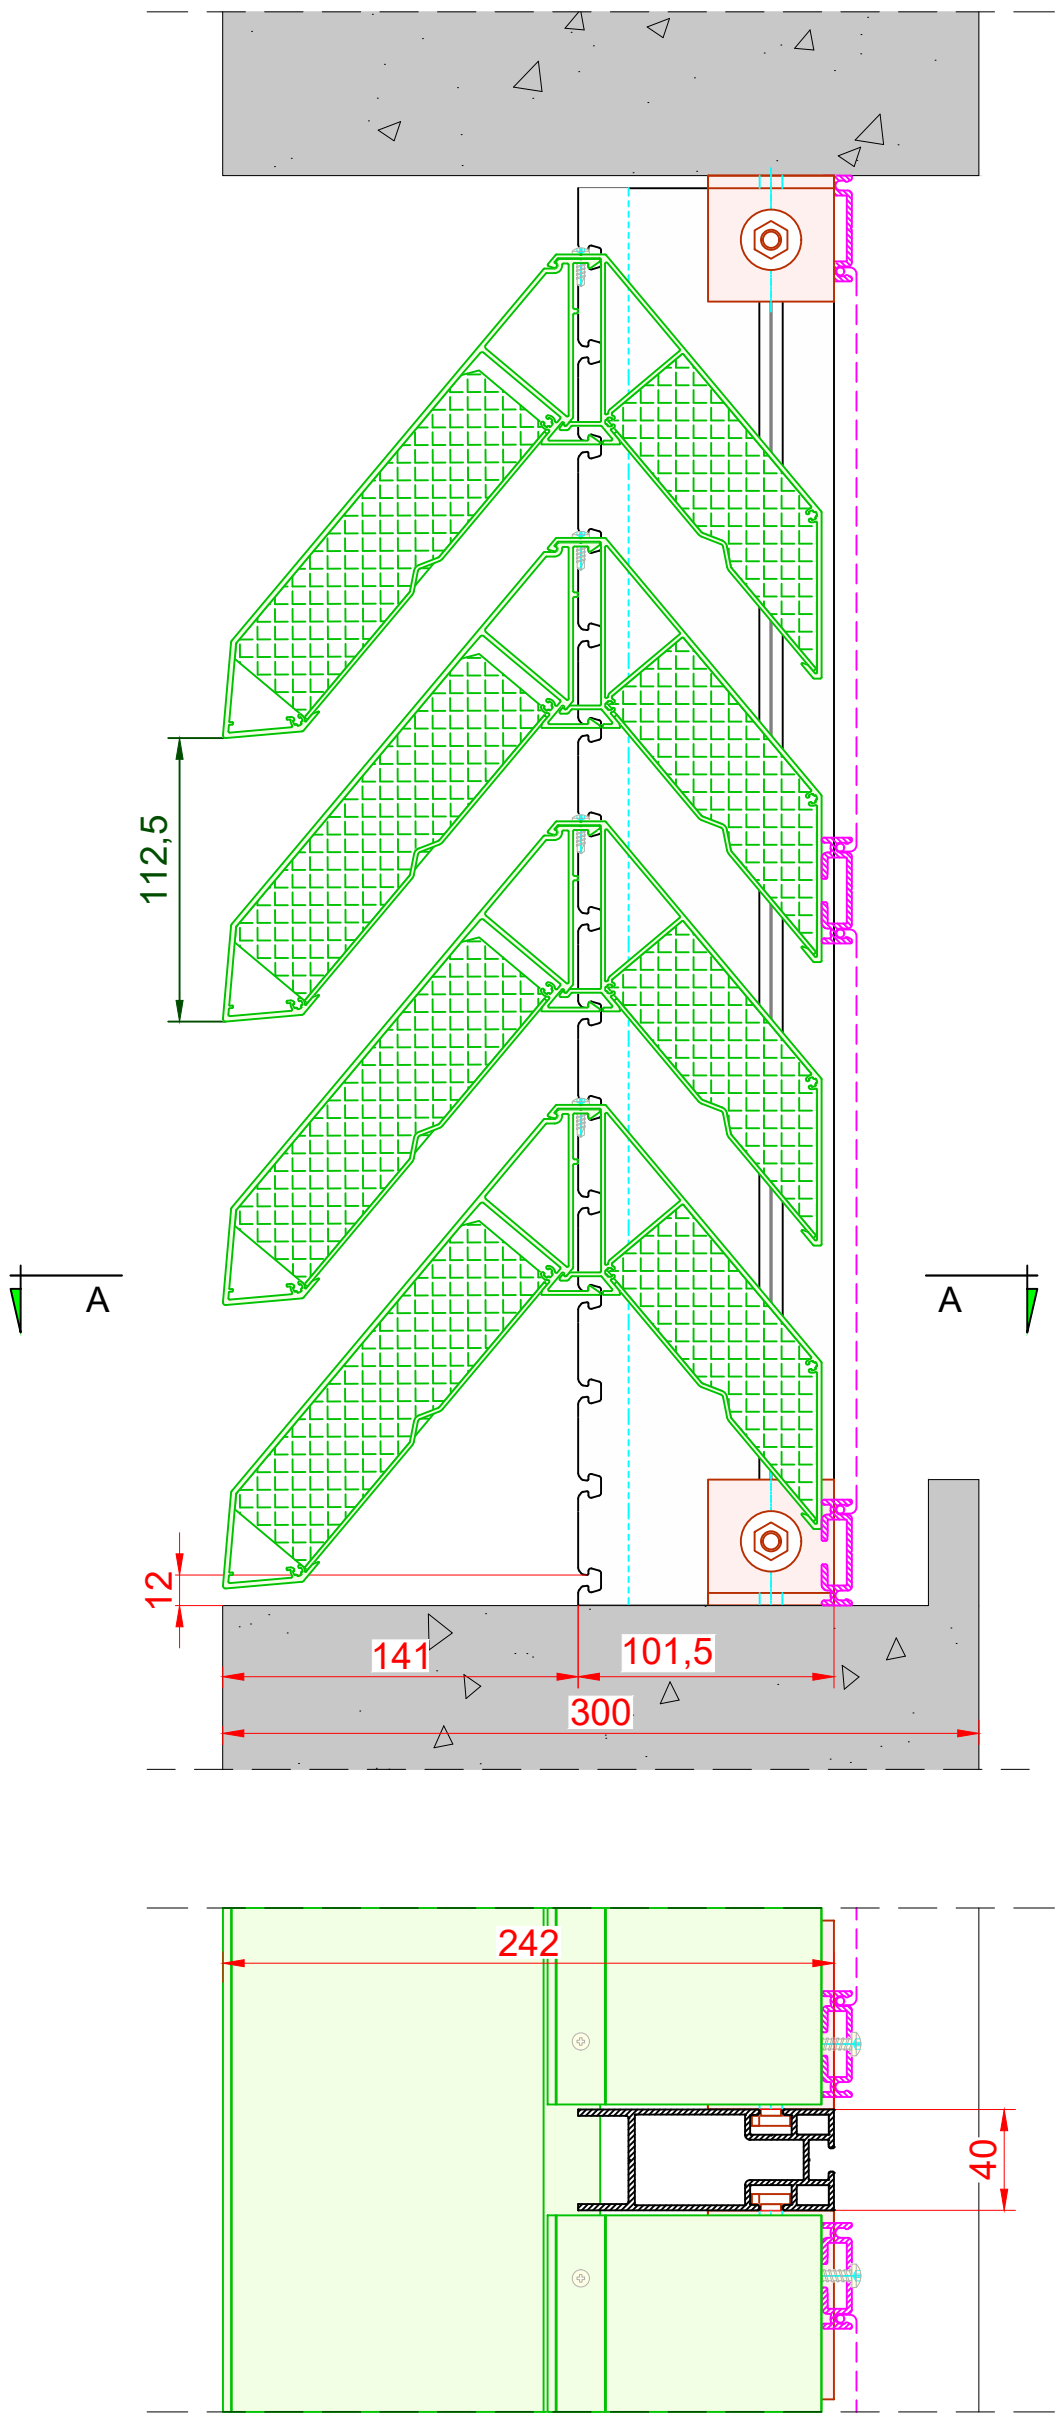

DucoWall Screening Acoustic 150+110/112 + Options DP 40/100 Dubbel					Datum : 23/10/2024			
					Schaal : 1:3			
<div><div><div>DUCO</div><div>Ventilation & Sun Control</div></div><div>Bedrijvenlaan 2, – 8630 VEURNE tel. 0032–58/330066 – fax.0032–58/330067 email: info@duco.eu www.duco.eu Deze tekening is eigendom van Duco Projects en mag niet gekopieerd noch getoond worden aan derden zonder schriftelijke toestemming</div></div>					Tol. : ISO 2768-mK		Getekend : SVE	
					Mat. :		Ref nr. :	
					Formaat : A3			
					omtrek	gewicht	lakoppervl.	
					mm	kg/m	dm²/m	
					Tekening nr. : DWScreening-150+110/112 DP 40/100 Dubbel + Options			

Zonder dorpel, geen toplamel beschikbaar