

3

2

1

D

D

C


C


B

B

A

A

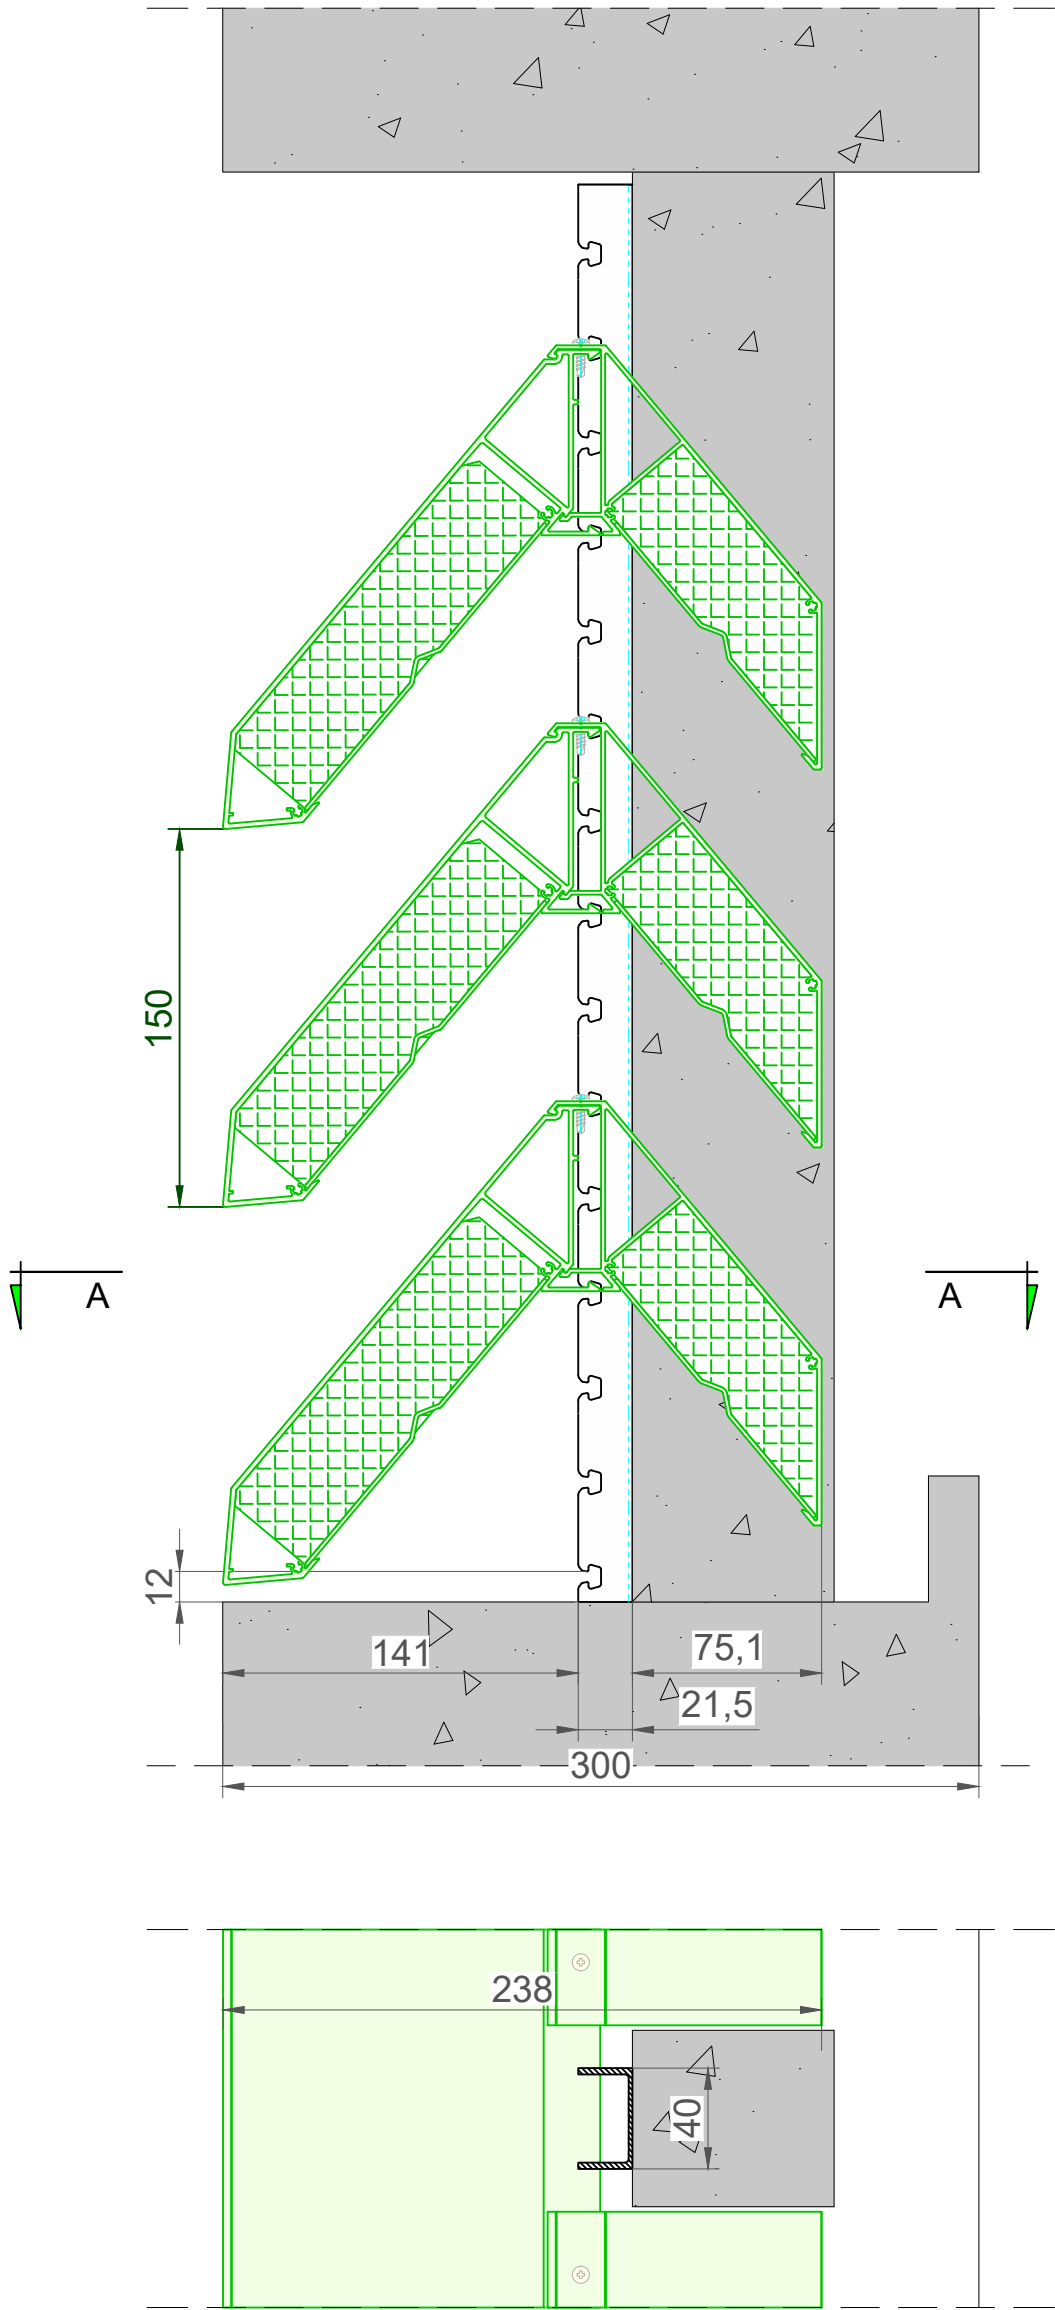

| | | | | | | | |
|--|--|--|--|--------------------|---------|---|--|
| DucoWall Screening Acoustic 150+110/150 Draagprofiel 40/21 Dubbel | | | | Datum : 13/11/2024 | | | |
| | | | | Schaal : 1:3 | | | |
| <div><div>DUCO</div><div>Ventilation & Sun Control</div><div>Bedrijvenlaan 2, — 8630 VEURNE tel. 0032—58/330066 — fax.0032—58/330067 email: info@duco.eu www.duco.eu Deze tekening is eigendom van Duco Projects en mag niet gekopieerd noch getoond worden aan derden zonder schriftelijke toestemming</div></div> | | | | Tol. : ISO 2768-mK | | Getekend : SVE | |
| | | | | Mat. : | | Ref nr. : | |
| | | | | Formaat : A3 | |  | |
| | | | | omtrek | gewicht | lakoppervl. | |
| | | | | mm | kg/m | dm²/m | |
| | | | | Tekening nr. : | | DWScreening-150+110/150 DP 40/21 Dubbel | |

Zonder dorpel, geen toplamel beschikbaar

3

2

1