

3

2

1

D

D

C


C

B

B

A

A

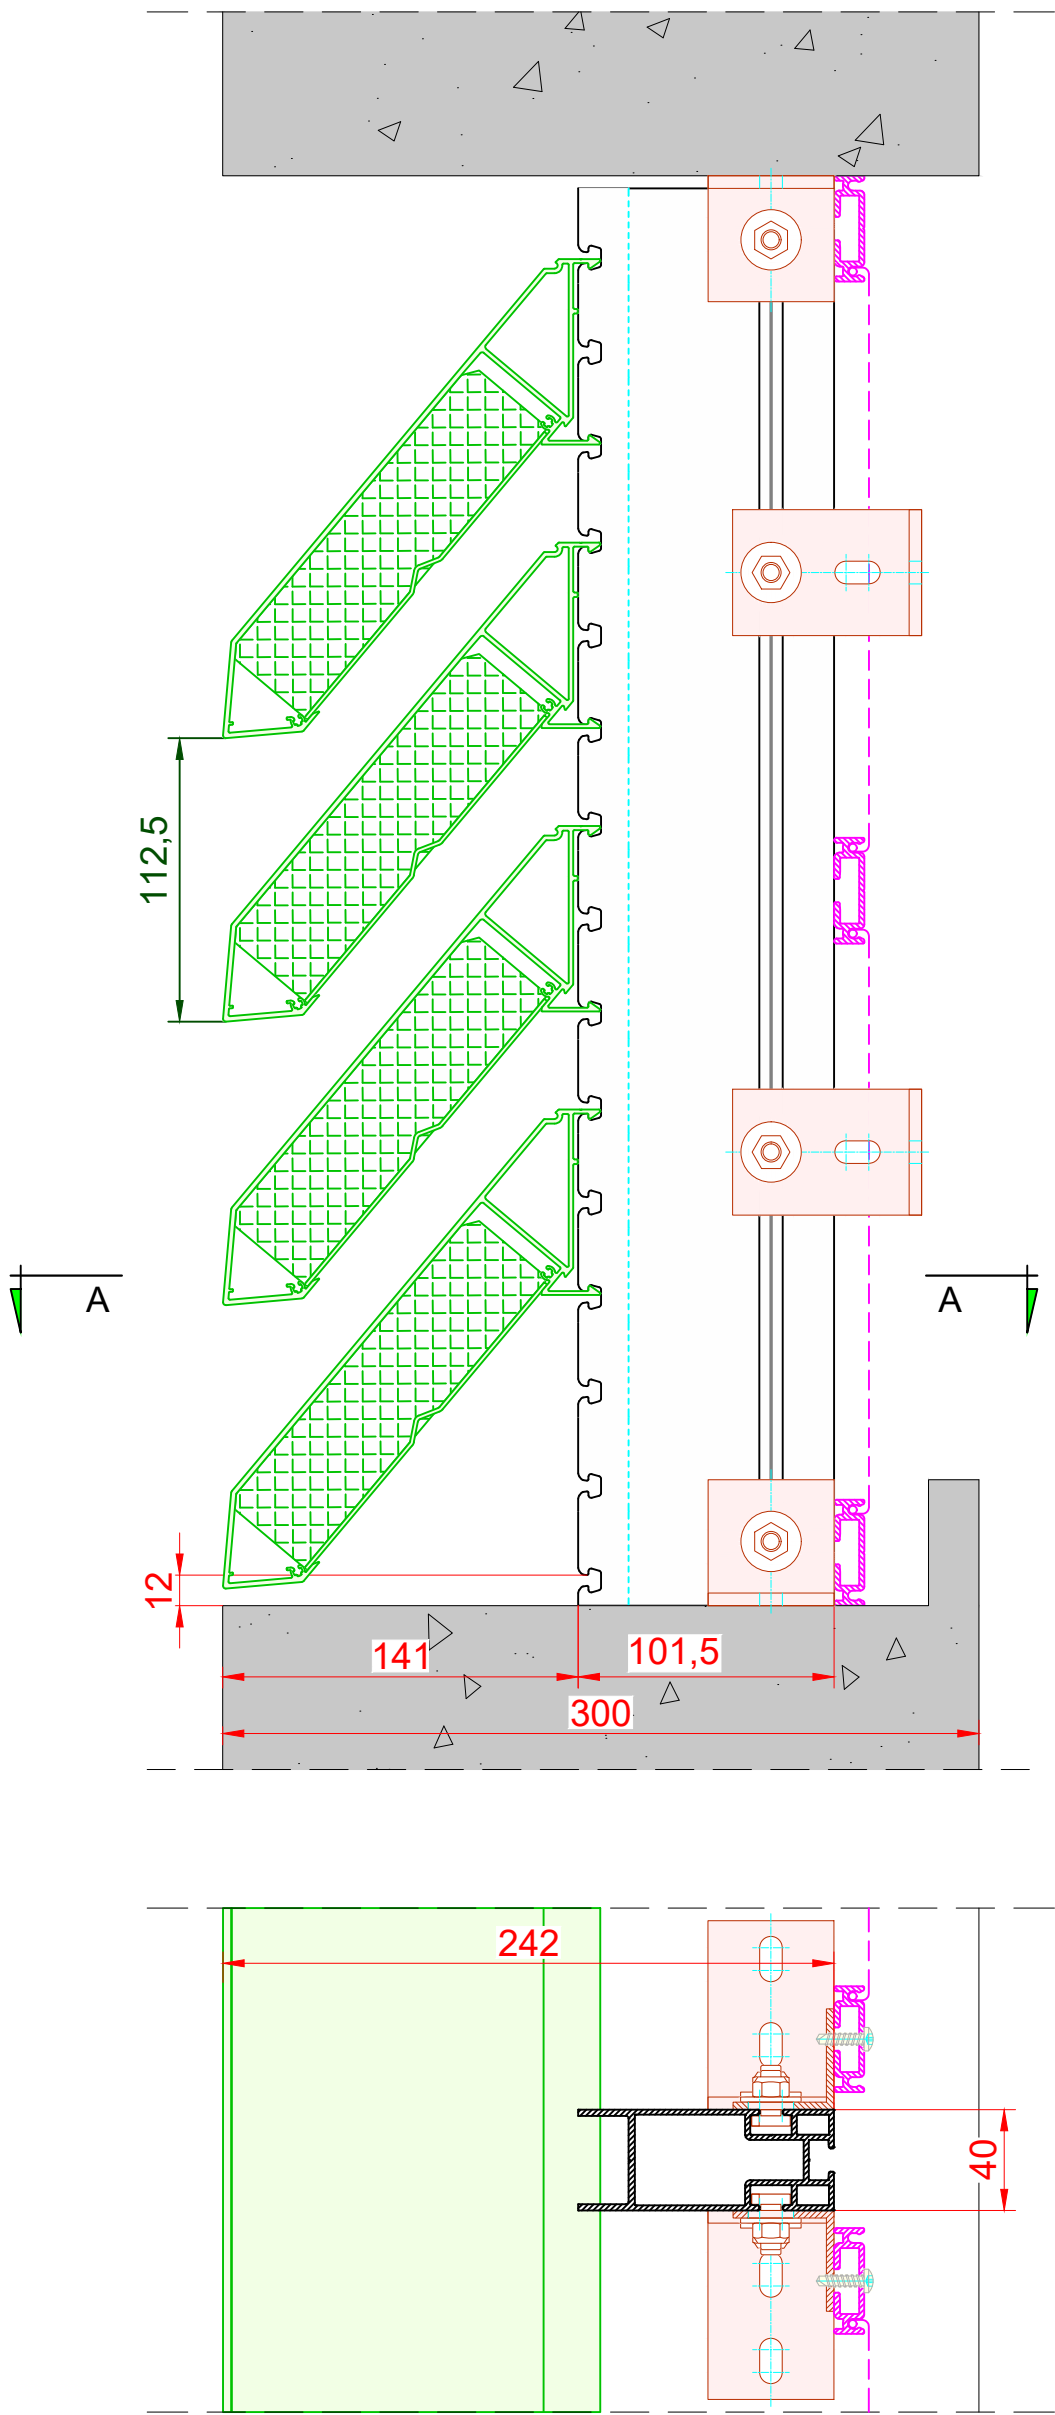

DucoWall Screening Acoustic 150/112 + Options DP 40/100 Dubbel

Datum : 23/10/2024

Schaal : 1:3

**DUCO**  
Ventilation & Sun Control

Tol. : ISO 2768-mK

Mat. :

Getekend : SVE

Ref nr. :

Formaat : A3



Tekening nr. :

Bedrijvenlaan 2, - 8630 VEURNE  
tel. 0032-58/330066 - fax.0032-58/330067  
email: info@duco.eu www.duco.eu  
Deze tekening is eigendom van Duco Projects en mag niet gekopieerd  
noch getoond worden aan derden zonder schriftelijke toestemming

omtrek

gewicht

lakoppervl.

DWScreening-150/112 DP 40/100 Dubbel + Options

mm

kg/m

dm²/m

Zonder dorpel, geen toplamel beschikbaar

3

2

1