

3

2

1

D

D

C


C

B

B

A

A

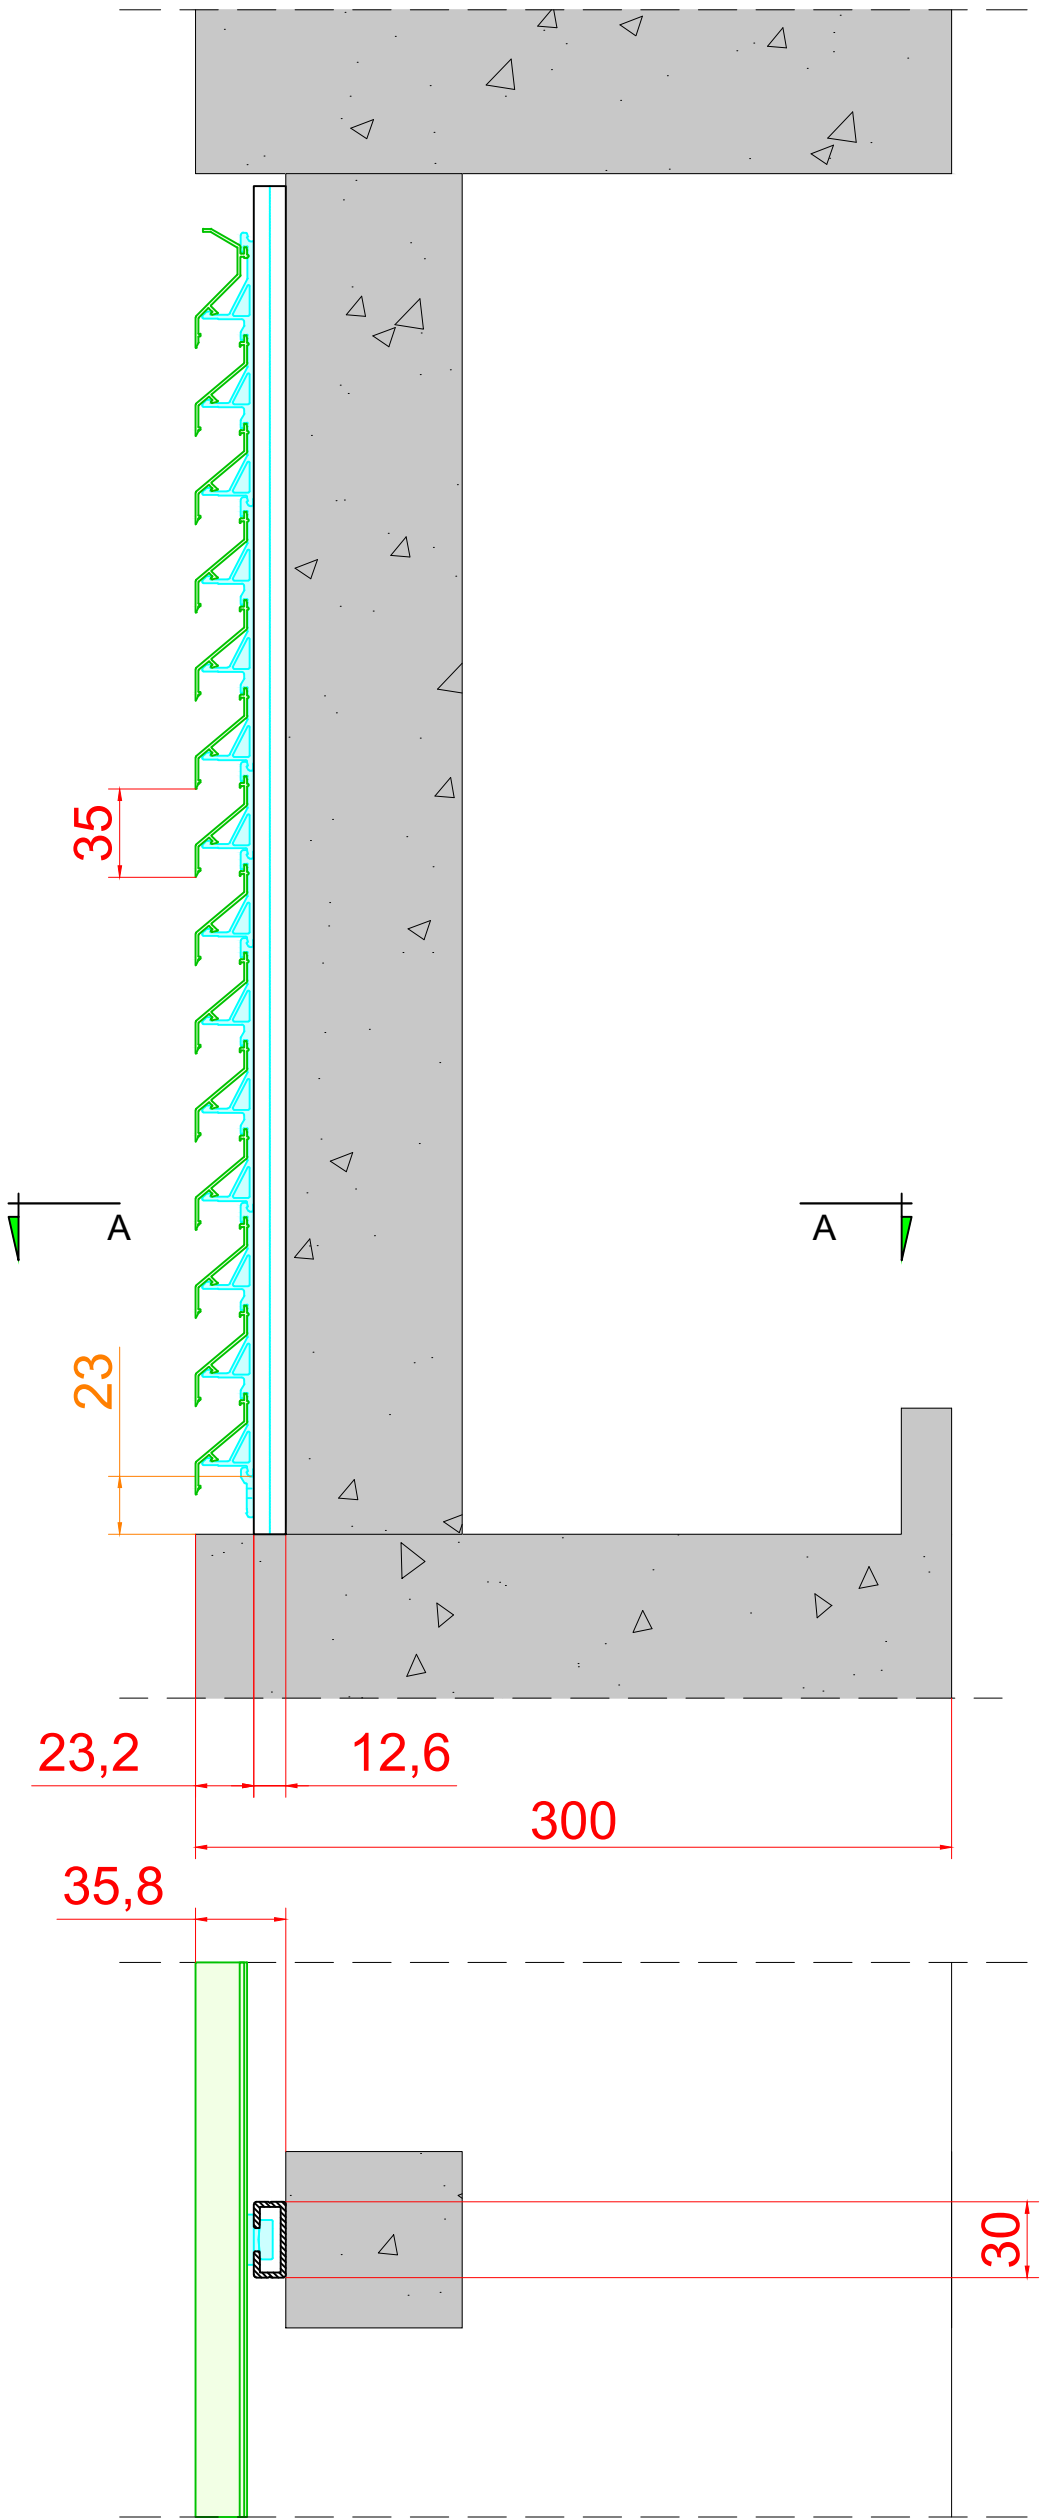

| | | | | | | | | | | | |
|---|--|--|--|-----|--|--------------------|--|---------------------------------------|---------|----------------|--|
| DucoWall Classic | | | | 20Z | | Draagprofiel 30/12 | | Datum : 20/02/2023 | | | |
| | | | | | | | | Schaal : 1:3 | | | |
| <div><div>DUCO</div><div>Ventilation & Sun Control</div><div>Bedrijvenlaan 2, - 8630 VEURNE tel. 0032-58/330066 - fax.0032-58/330067 email: info@duco.eu - www.duco.eu</div><div>Deze tekening is eigendom van Duco Projects en mag niet gekopieerd noch getoond worden aan derden zonder schriftelijke toestemming</div></div> | | | | | | | | Tol. : ISO 2768-mK | | Getekend : SVE | |
| | | | | | | | | Mat. : | | Ref nr. : | |
| | | | | | | | | Formaat : A3 | | | |
| | | | | | | | | omtrek | gewicht | lakoppervl. | |
| | | | | | | | | mm | kg/m | dm²/m | |
| | | | | | | | | Tekening nr. : DWClassic-20Z DP 30/12 | | | |

Zonder dorpel, met toplamel

3

2

1