

3

2


1

D


C

B

A

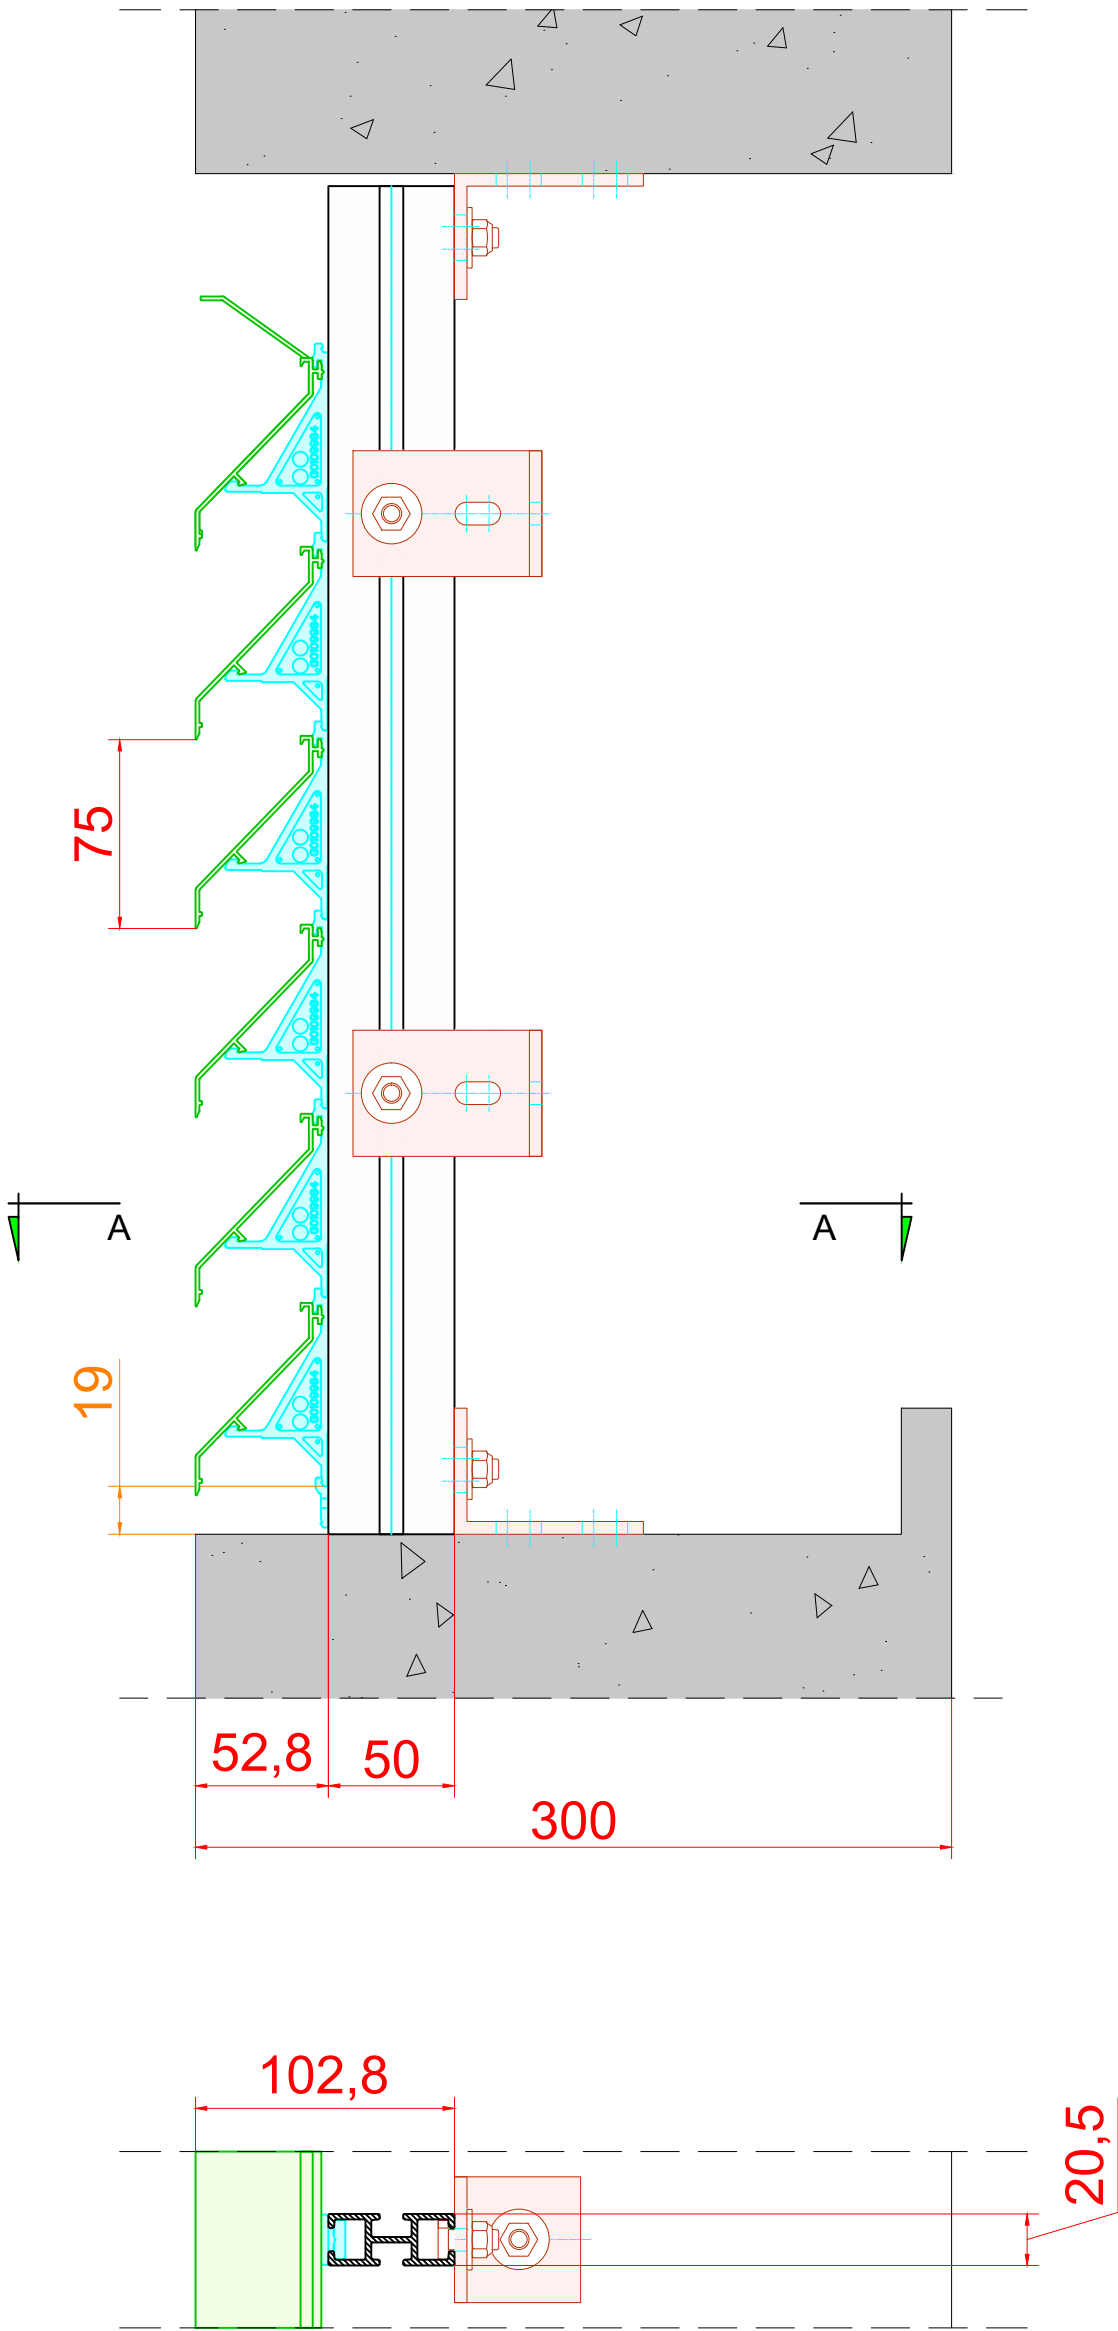

Zonder dorpel, met toplamel

DucoWall Classic				50Z/75	Draagprofiel 21/50 Multi		Datum : 20/02/2023			
							Schaal : 1:3			
<div>DUCO</div> <div>Ventilation & Sun Control</div> <div>Bedrijvenlaan 2, - 8630 VEURNE tel. 0032-58/330066 - fax.0032-58/330067 email: info@duco.eu www.duco.eu</div> <div>Deze tekening is eigendom van Duco Projects en mag niet gekopieerd noch getoond worden aan derden zonder schriftelijke toestemming</div>							Tol. : ISO 2768-mK		Getekend : SVE	
							Mat. :		Ref nr. :	
							Formaat : A3			
							omtrek	gewicht	lakoppervl.	
							mm	kg/m	dm²/m	
							Tekening nr. : DWClassic-50Z/75 DP 21/50 Multi			