

3

2

1

D

D

C


C

B

B

A

A

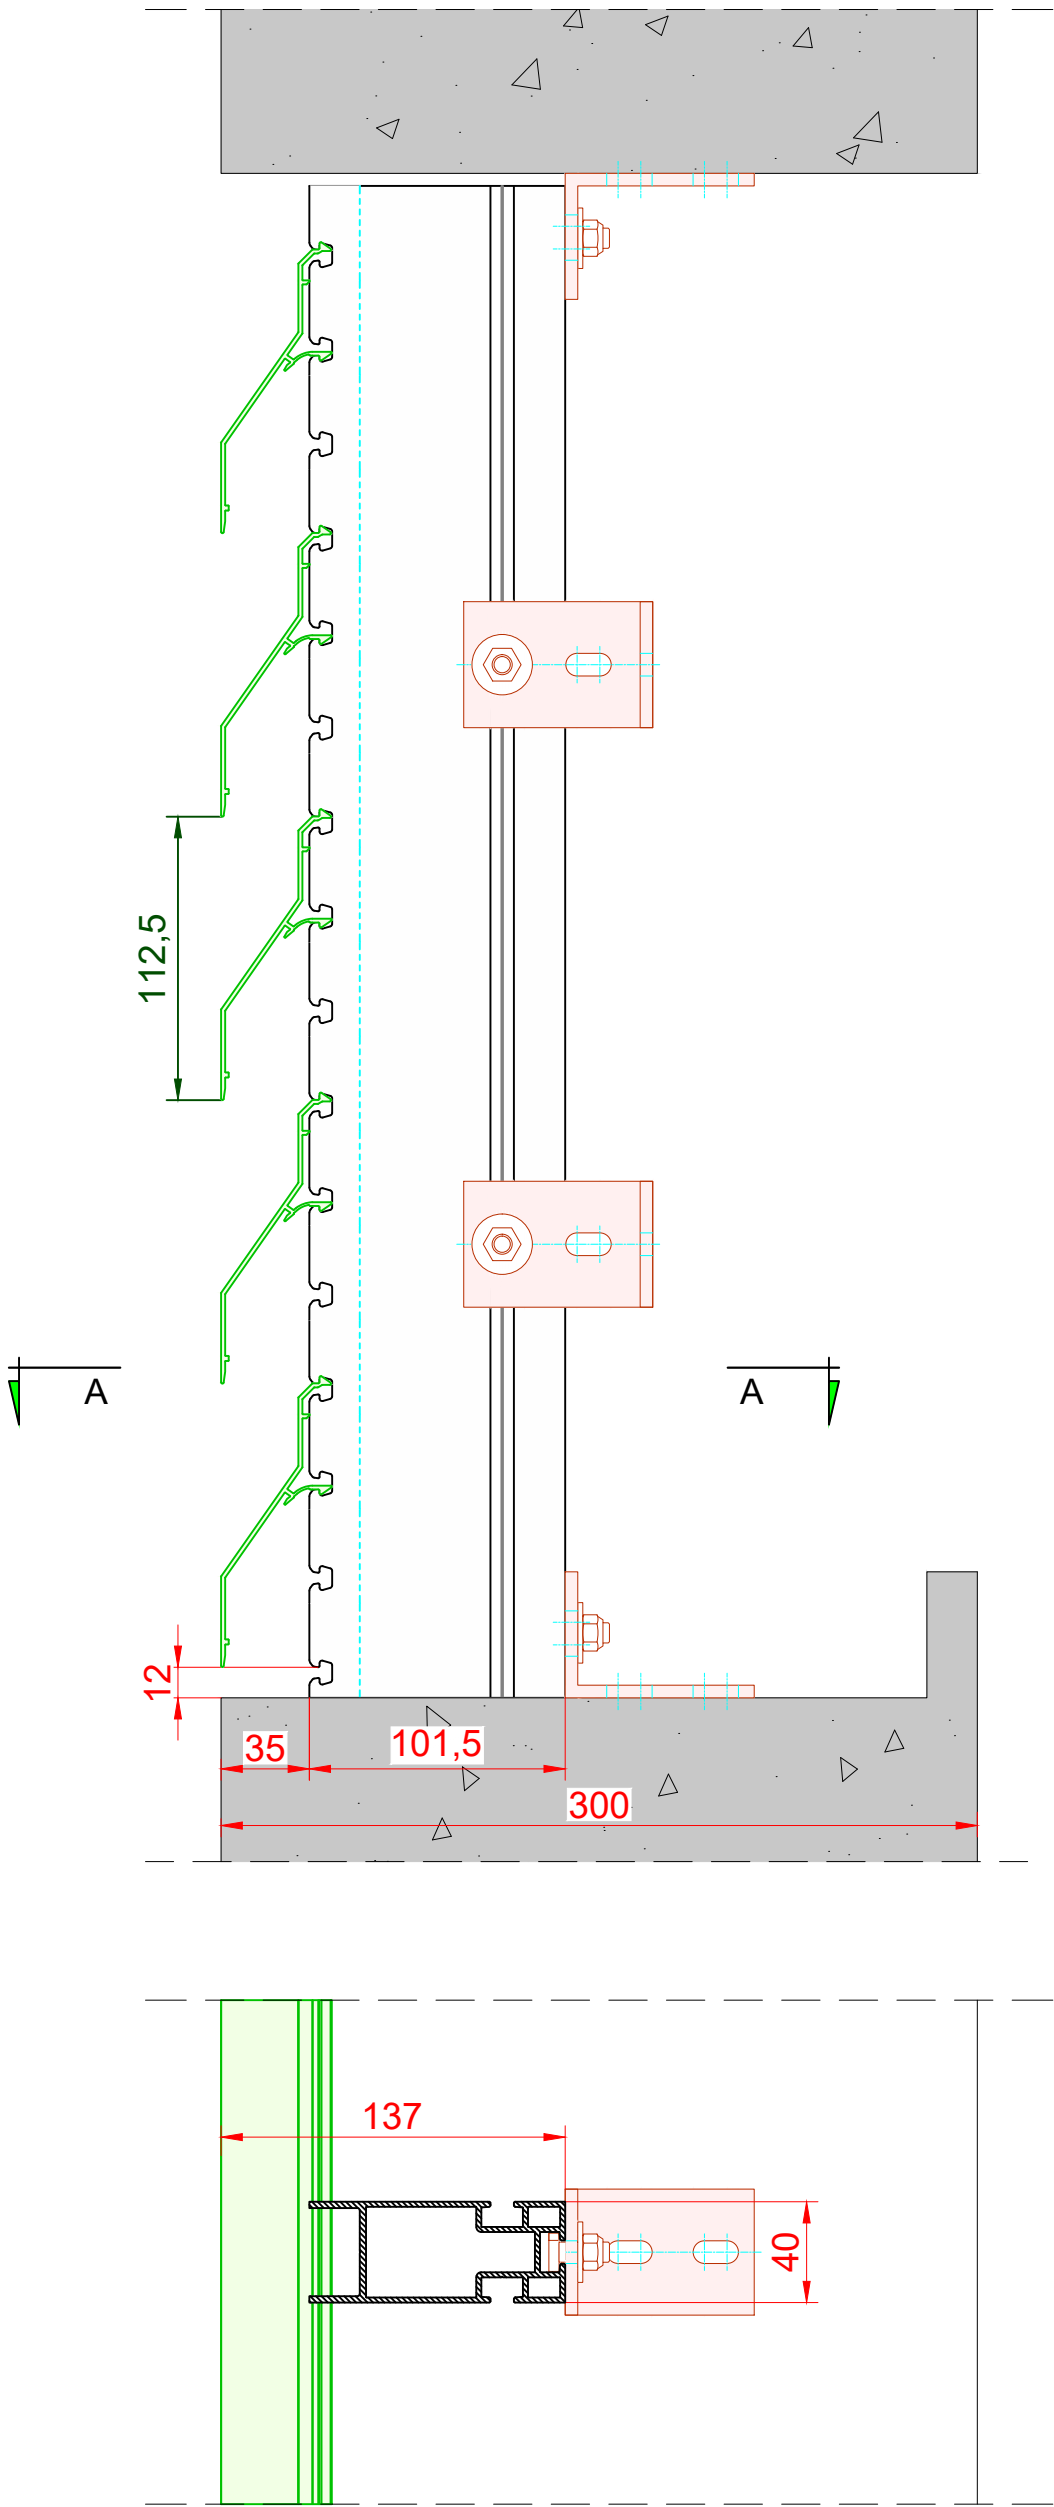

DucoWall Screening 35/112

Draagprofiel 40/100 Dubbel

Datum : 06/09/2023

Schaal : 1:3

DUCO
Ventilation & Sun Control

Bedrijvenlaan 2, - 8630 VEURNE
tel. 0032-58/330066 - fax.0032-58/330067
email: info@duco.eu www.duco.eu
Deze tekening is eigendom van Duco Projects en mag niet gekopieerd
noch getoond worden aan derden zonder schriftelijke toestemming

Tol. : ISO 2768-mK

Mat. :

Formaat : A3



omtrek

gewicht

lakoppervl.

mm

kg/m

dm²/m

Getekend : SVE/JHX

Ref nr. :

Tekening nr. :

DWScreening-35/112 DP 40/100 Dubbel

Zonder dorpel, geen toplamel beschikbaar

3

2

1